

fan&fun boulevard 01
taller de proyectos IV
María Maraña




escala 1:1000

planta situacion



puerta Nadal

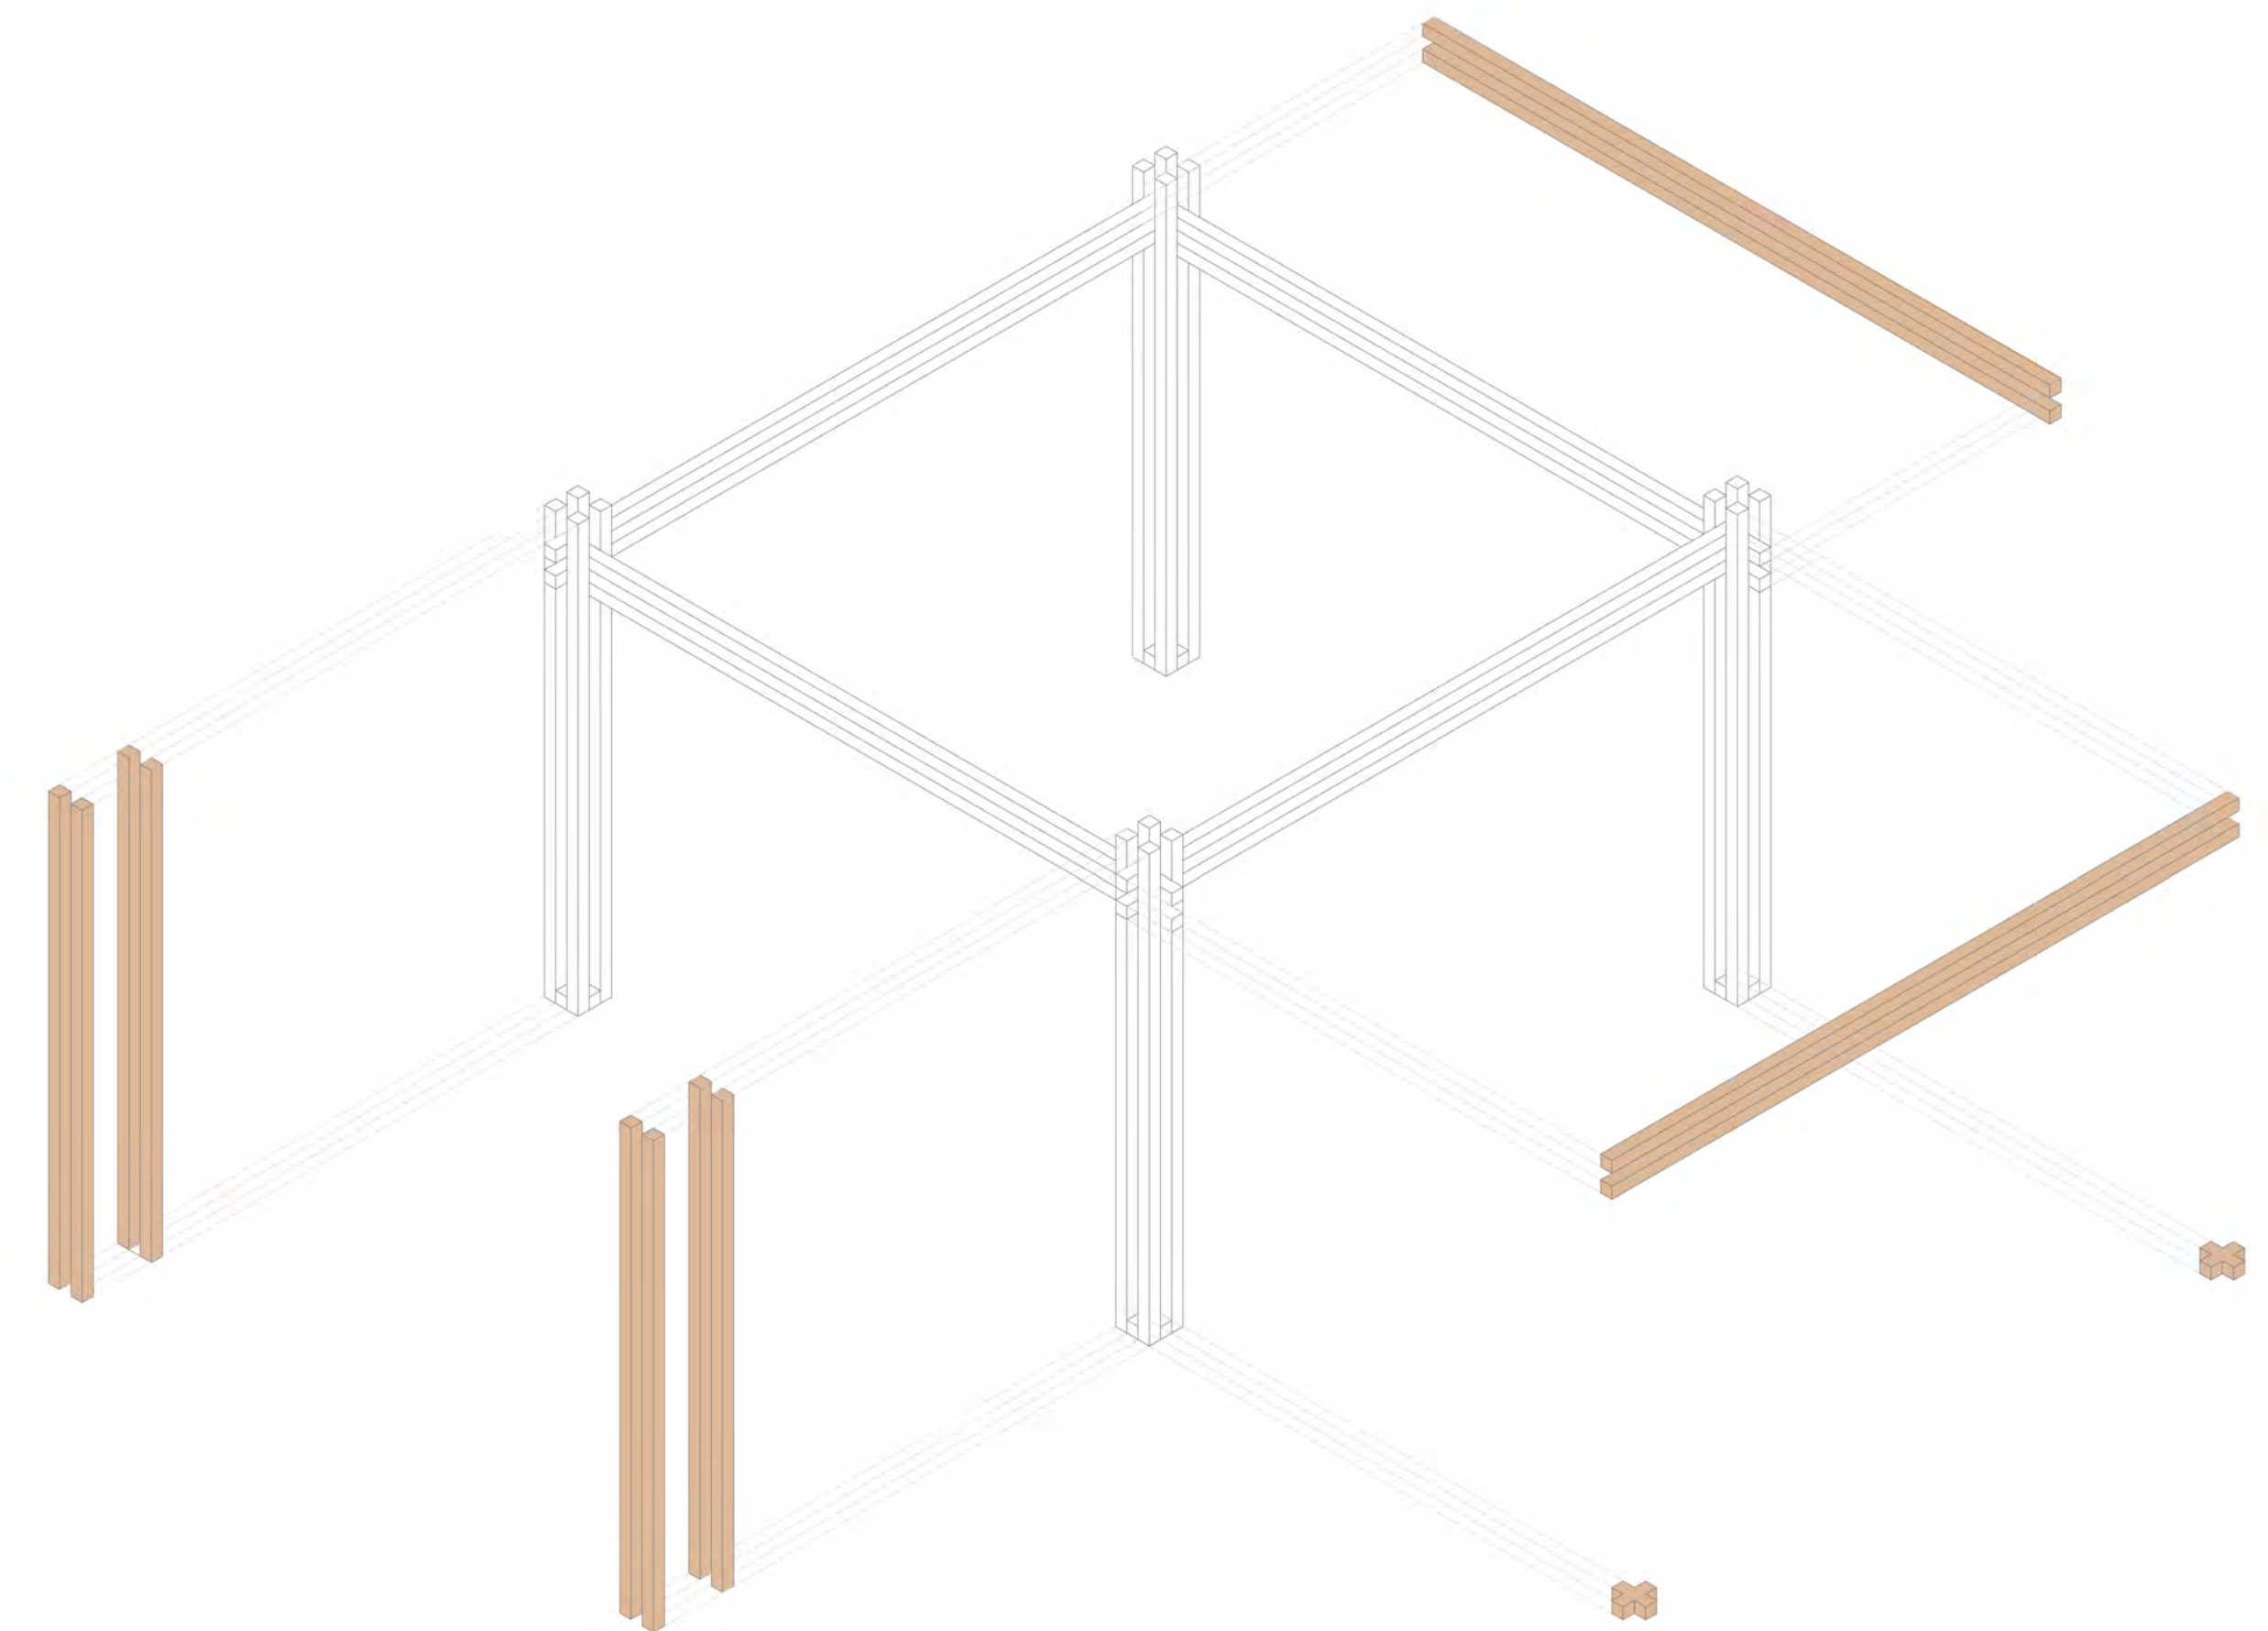

escala 1:50

axonométrico




boulevard




puerta Godó

puerta Godó
fan&fun boulevard 02

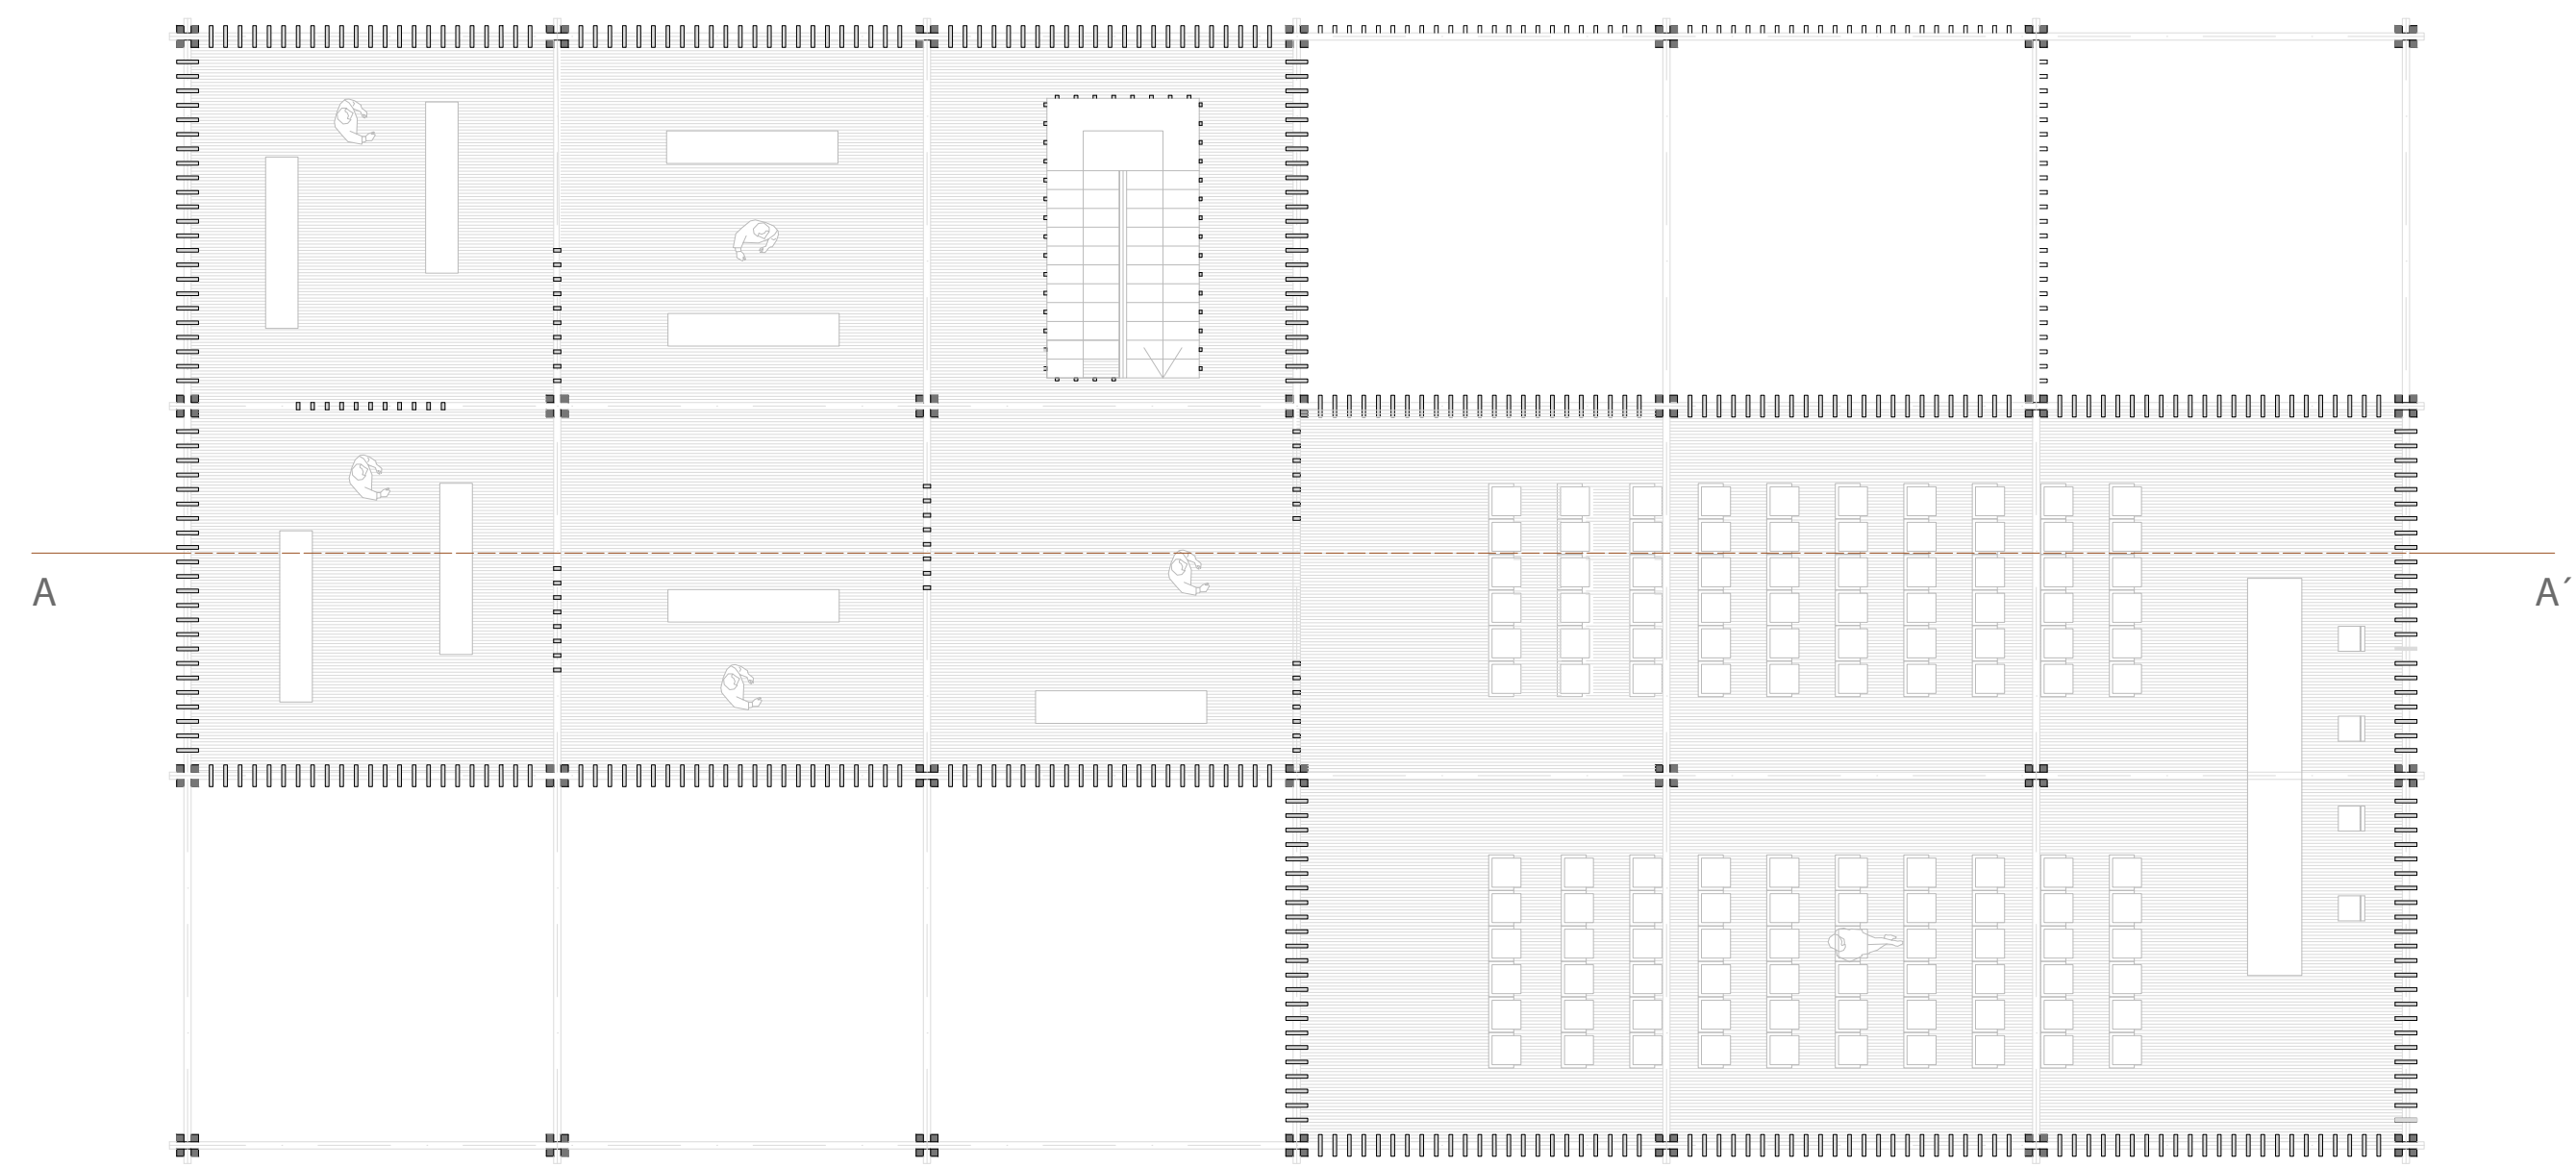


escala 1:100

planta primera

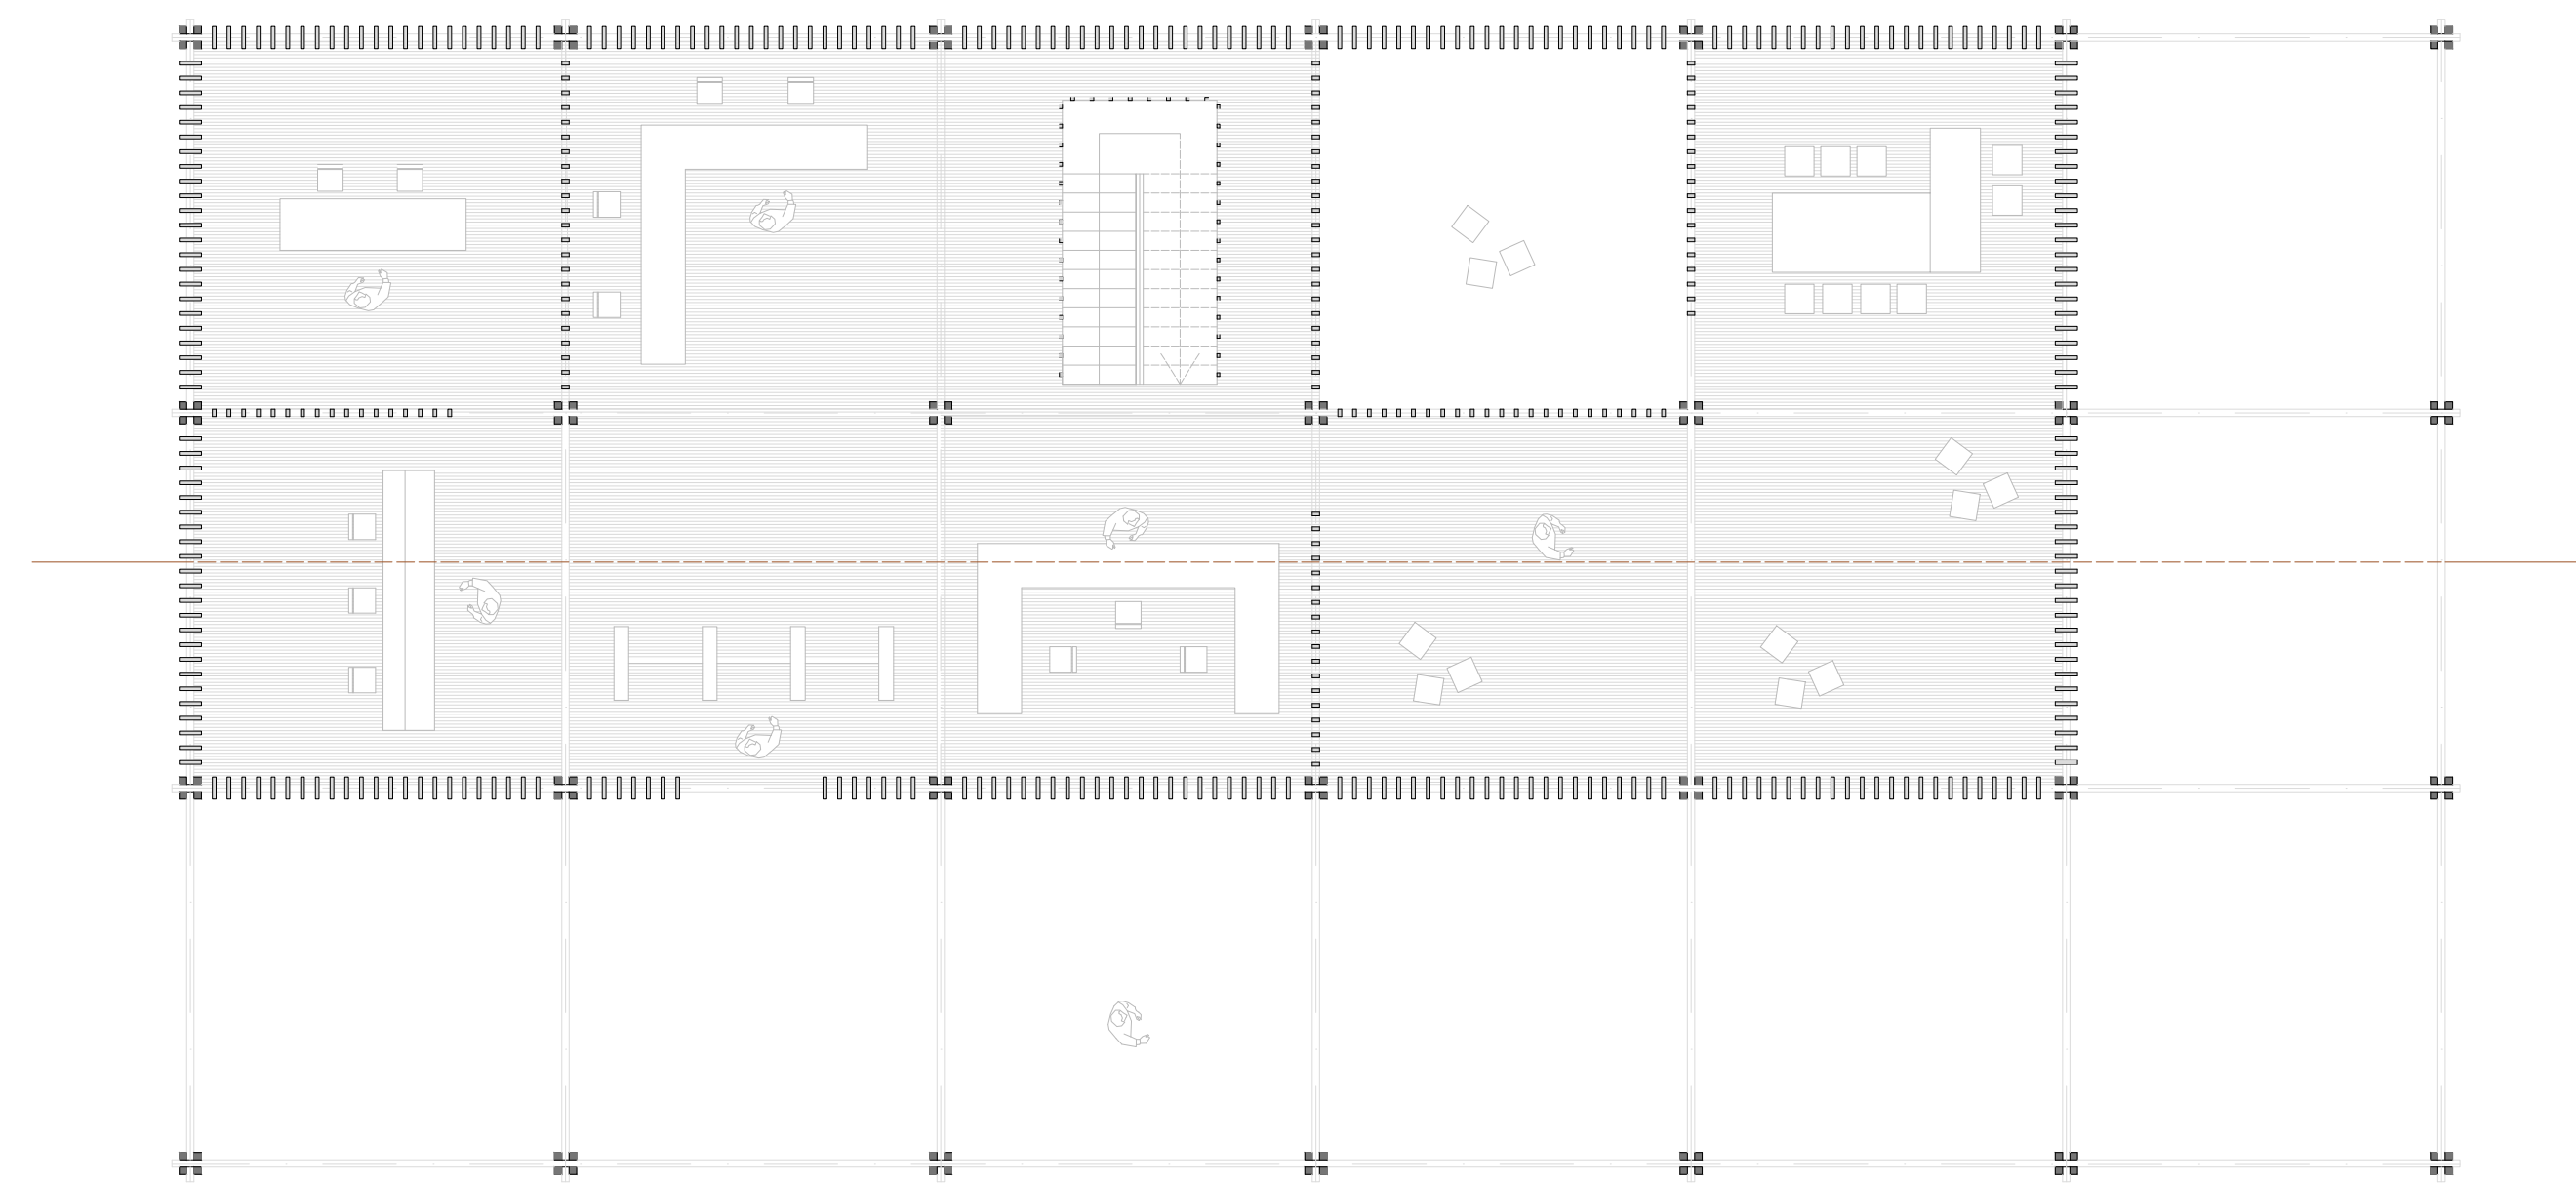


escala 1:100

planta baja

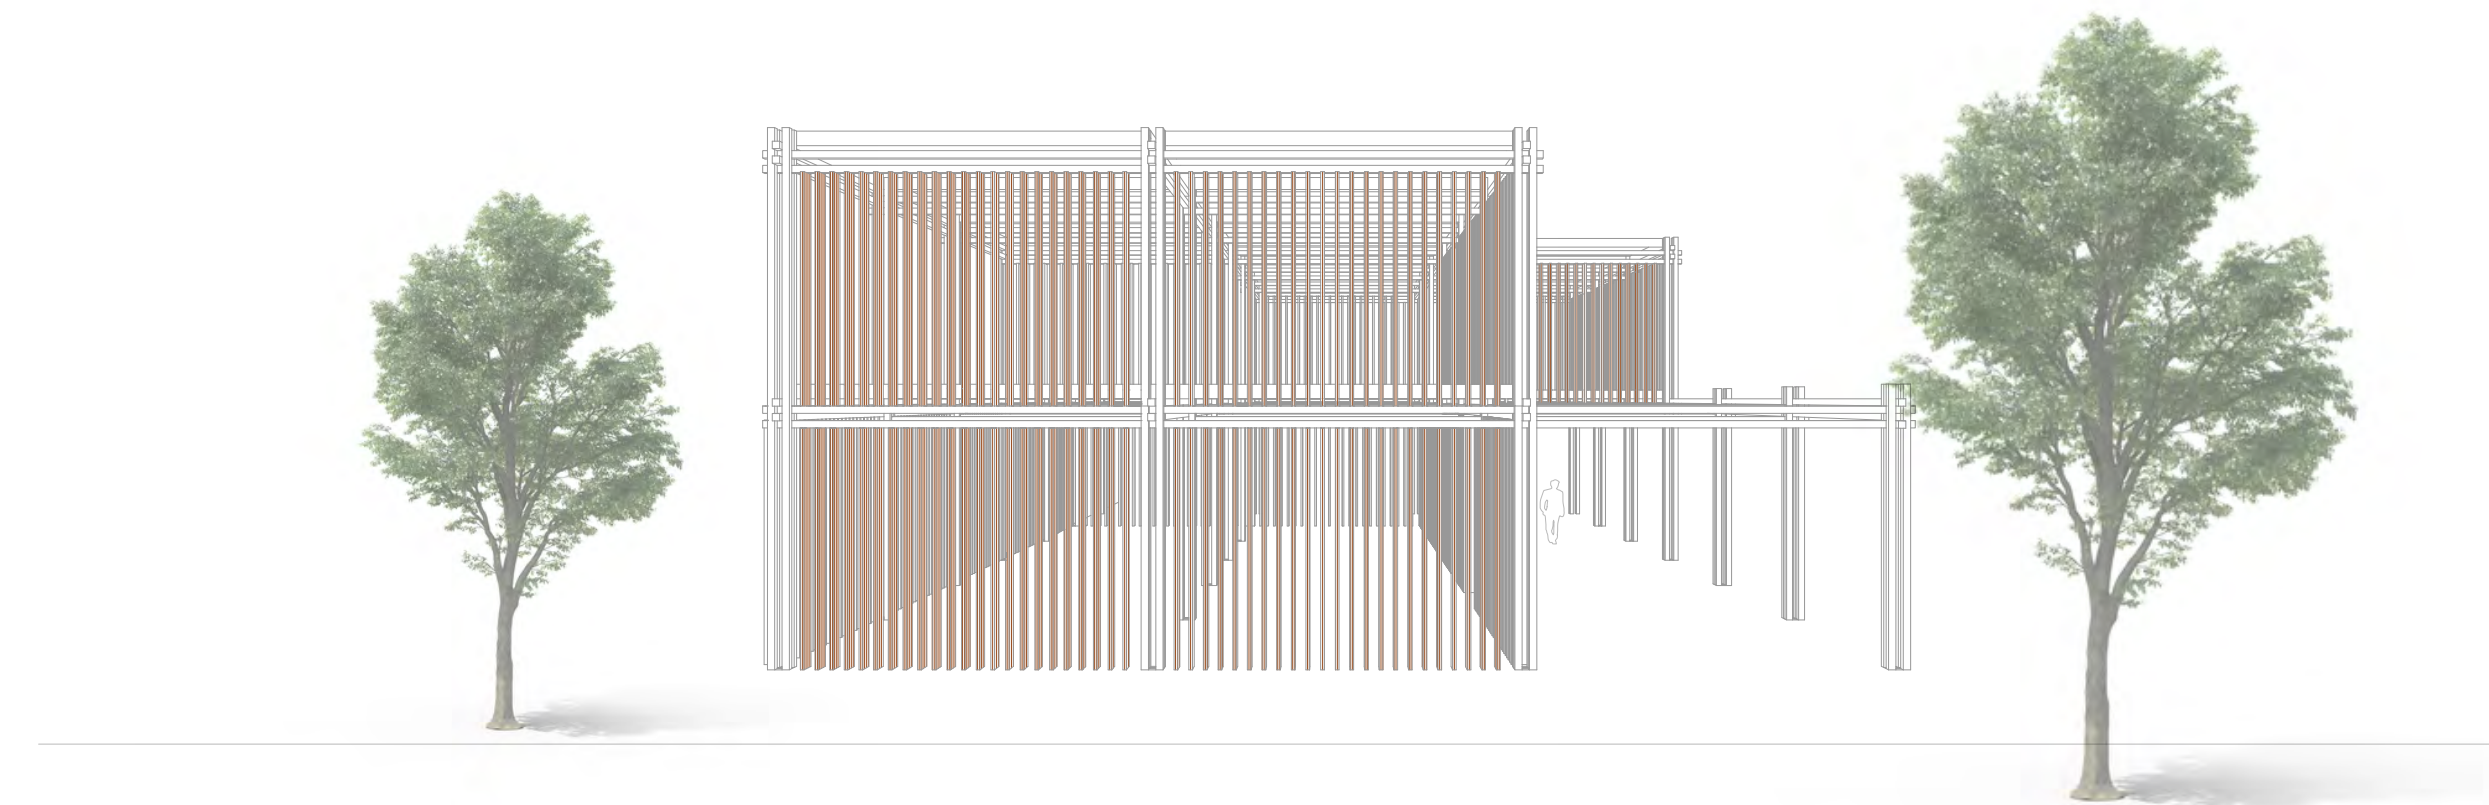


escala 1:100

alzado sur

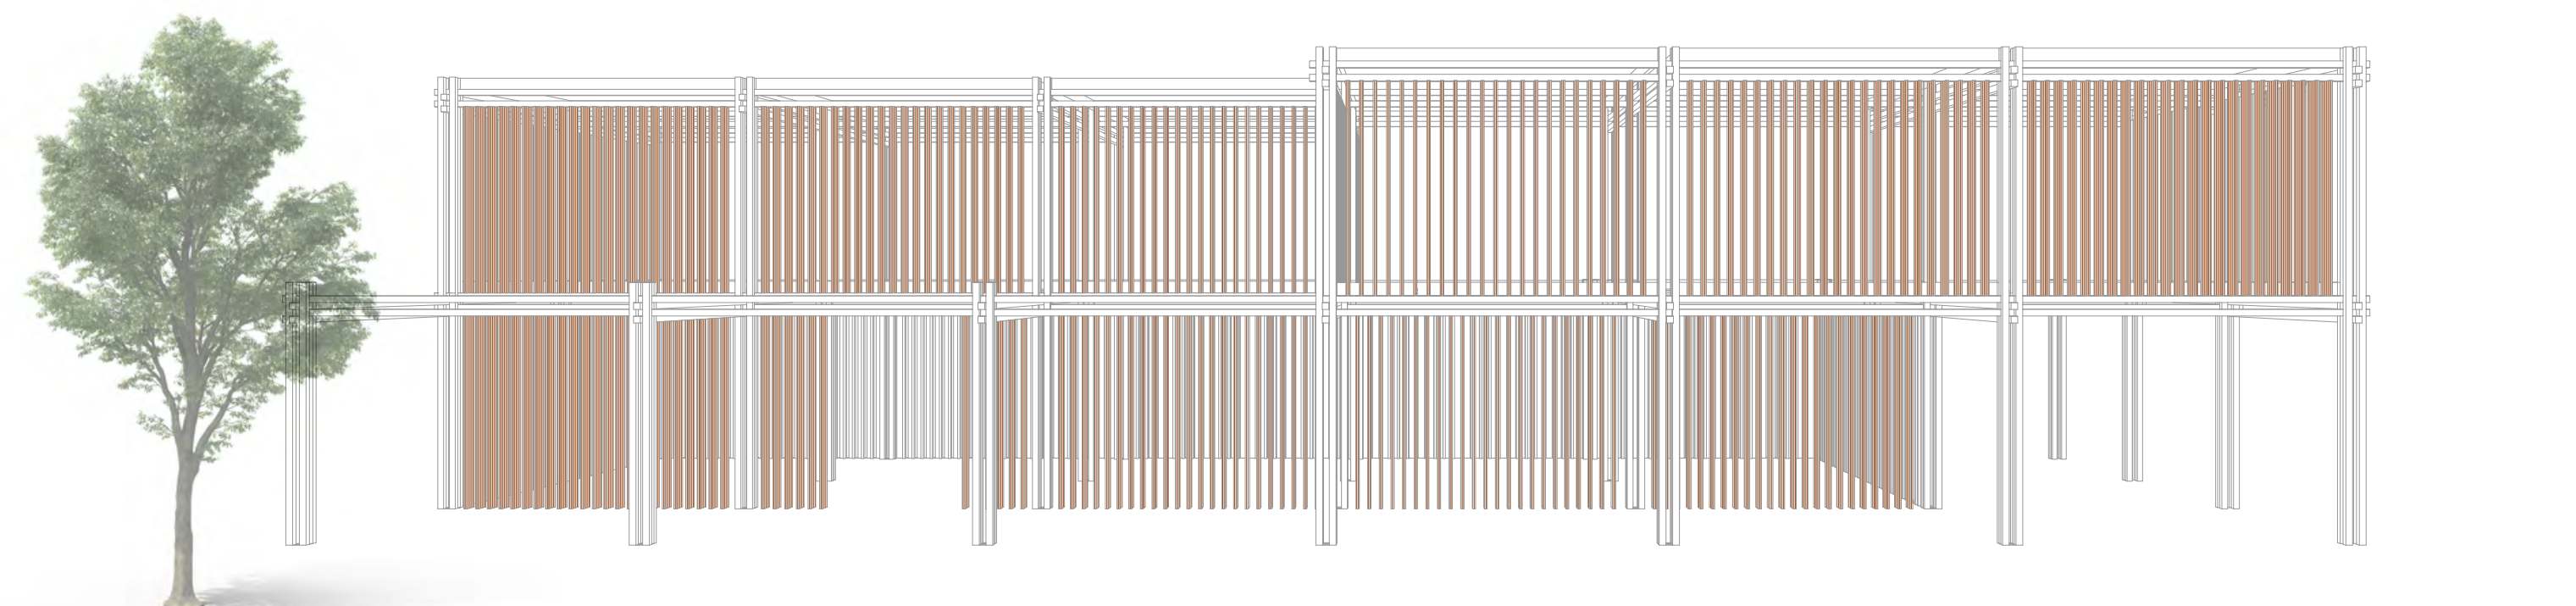


escala 1:100

alzado este

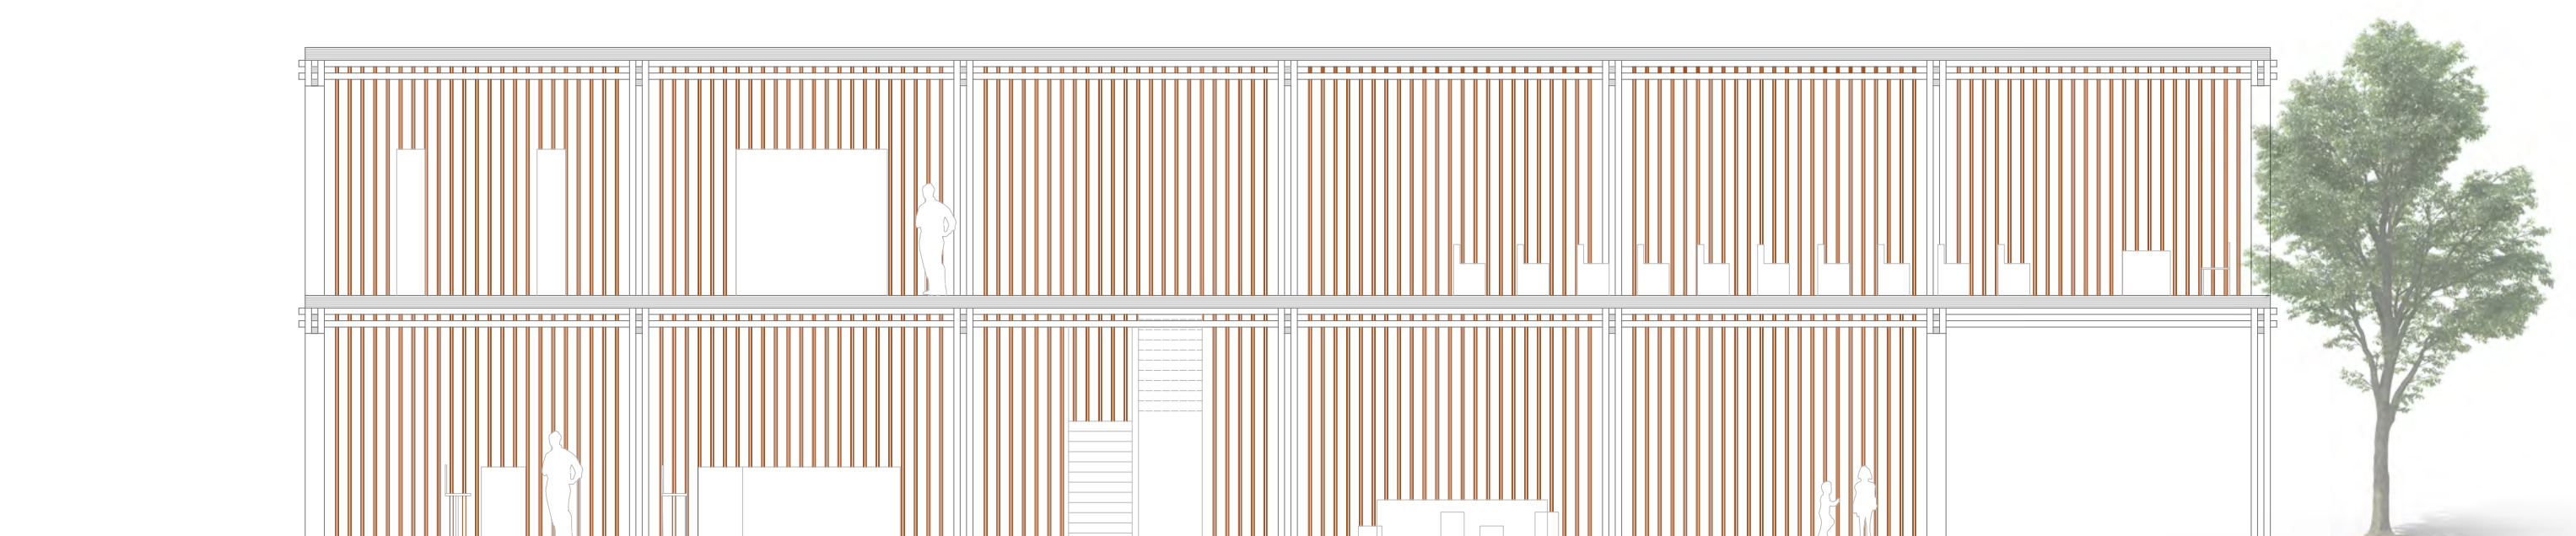


escala 1:100

sección AA'

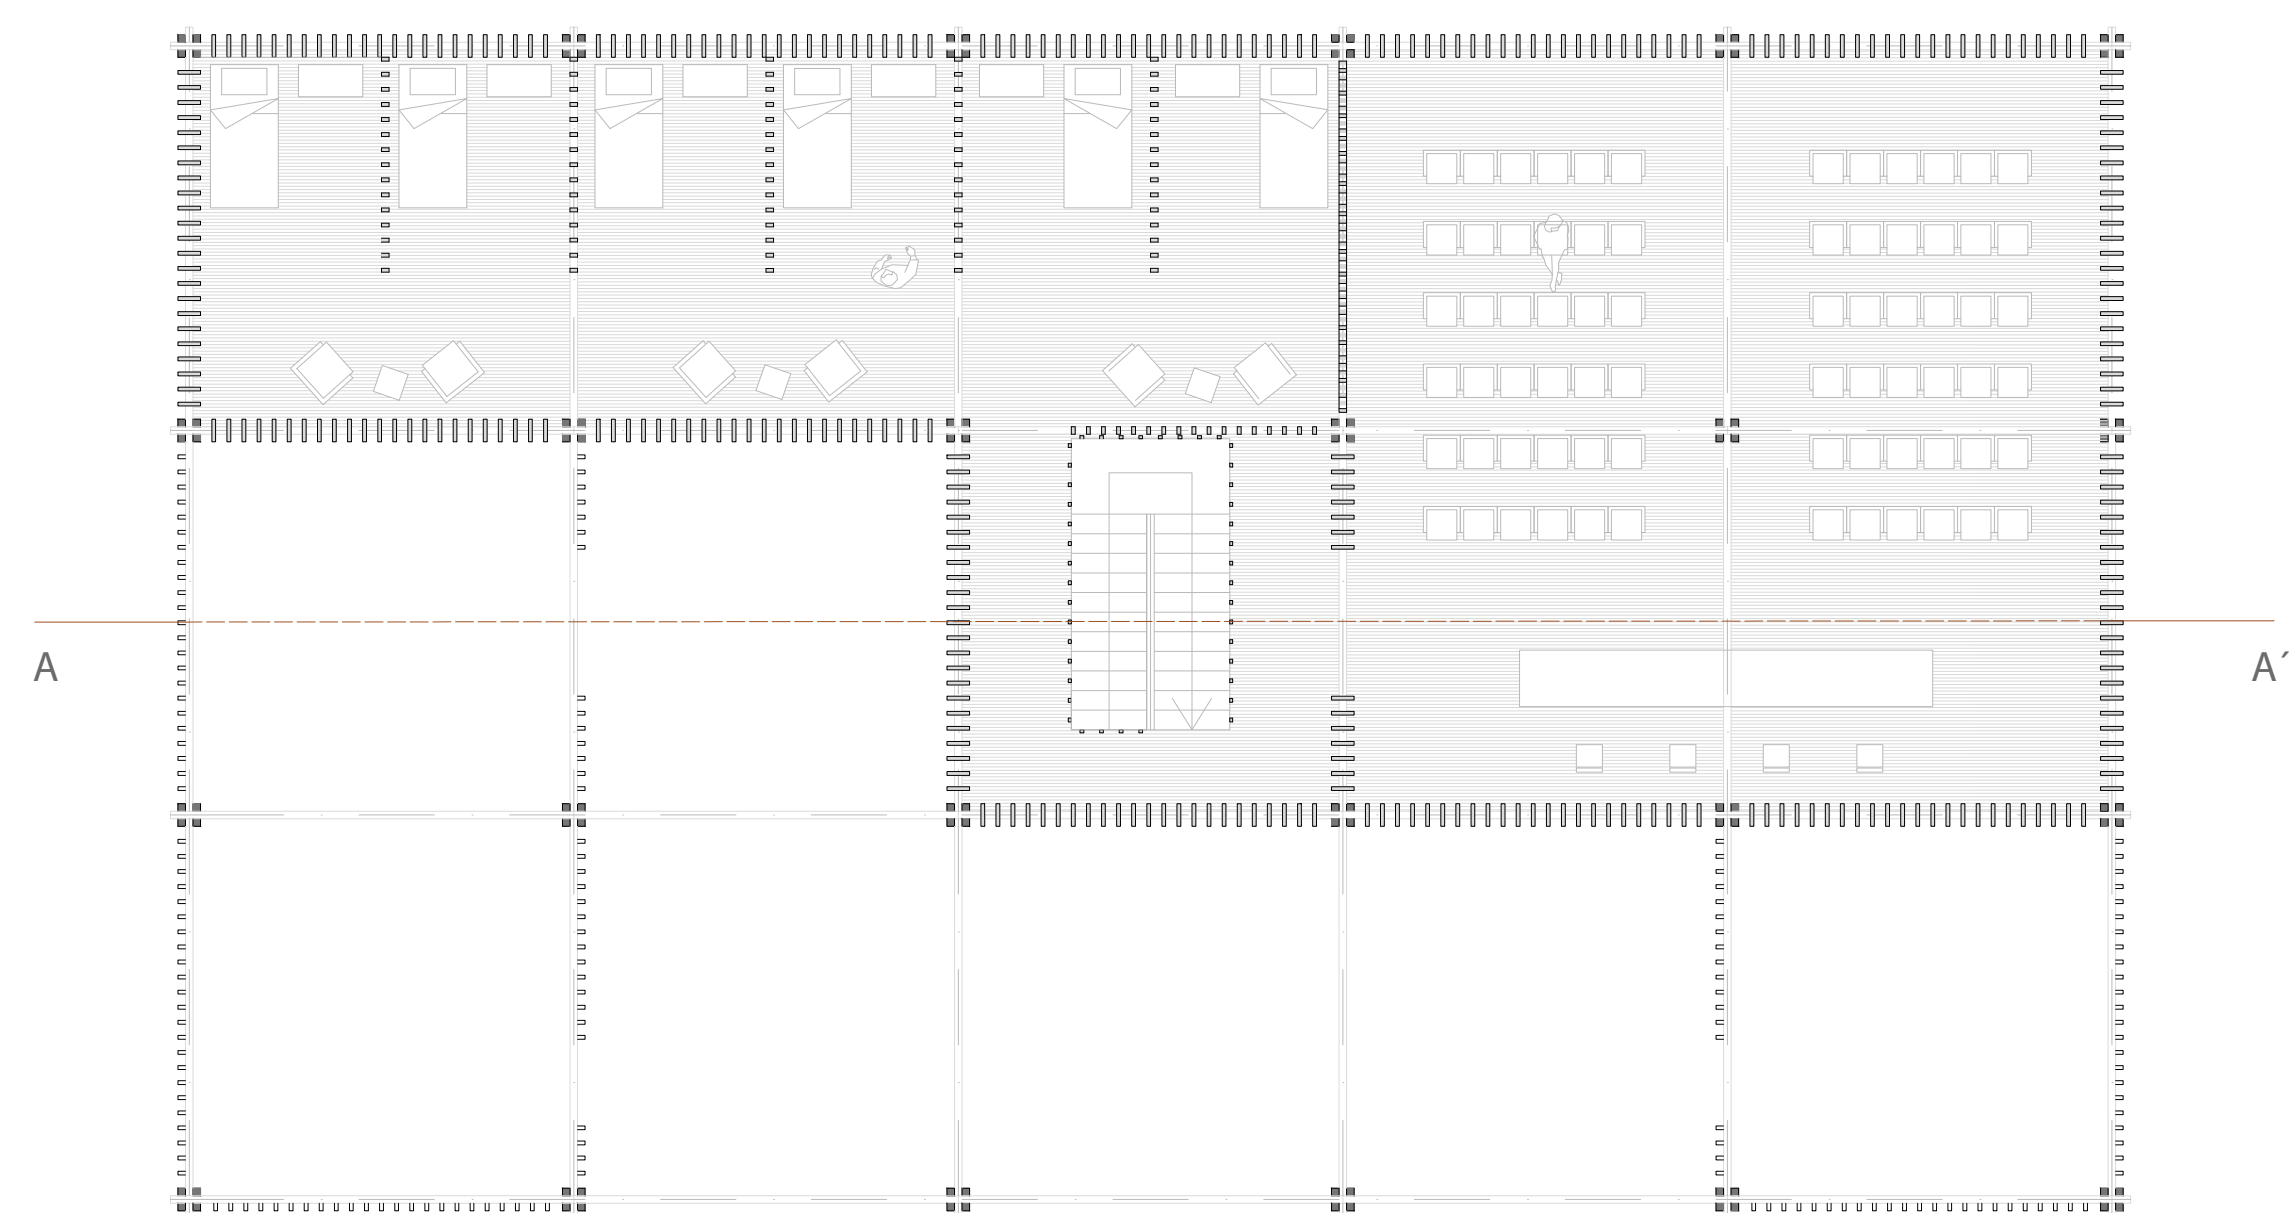


escala 1:100

planta primera

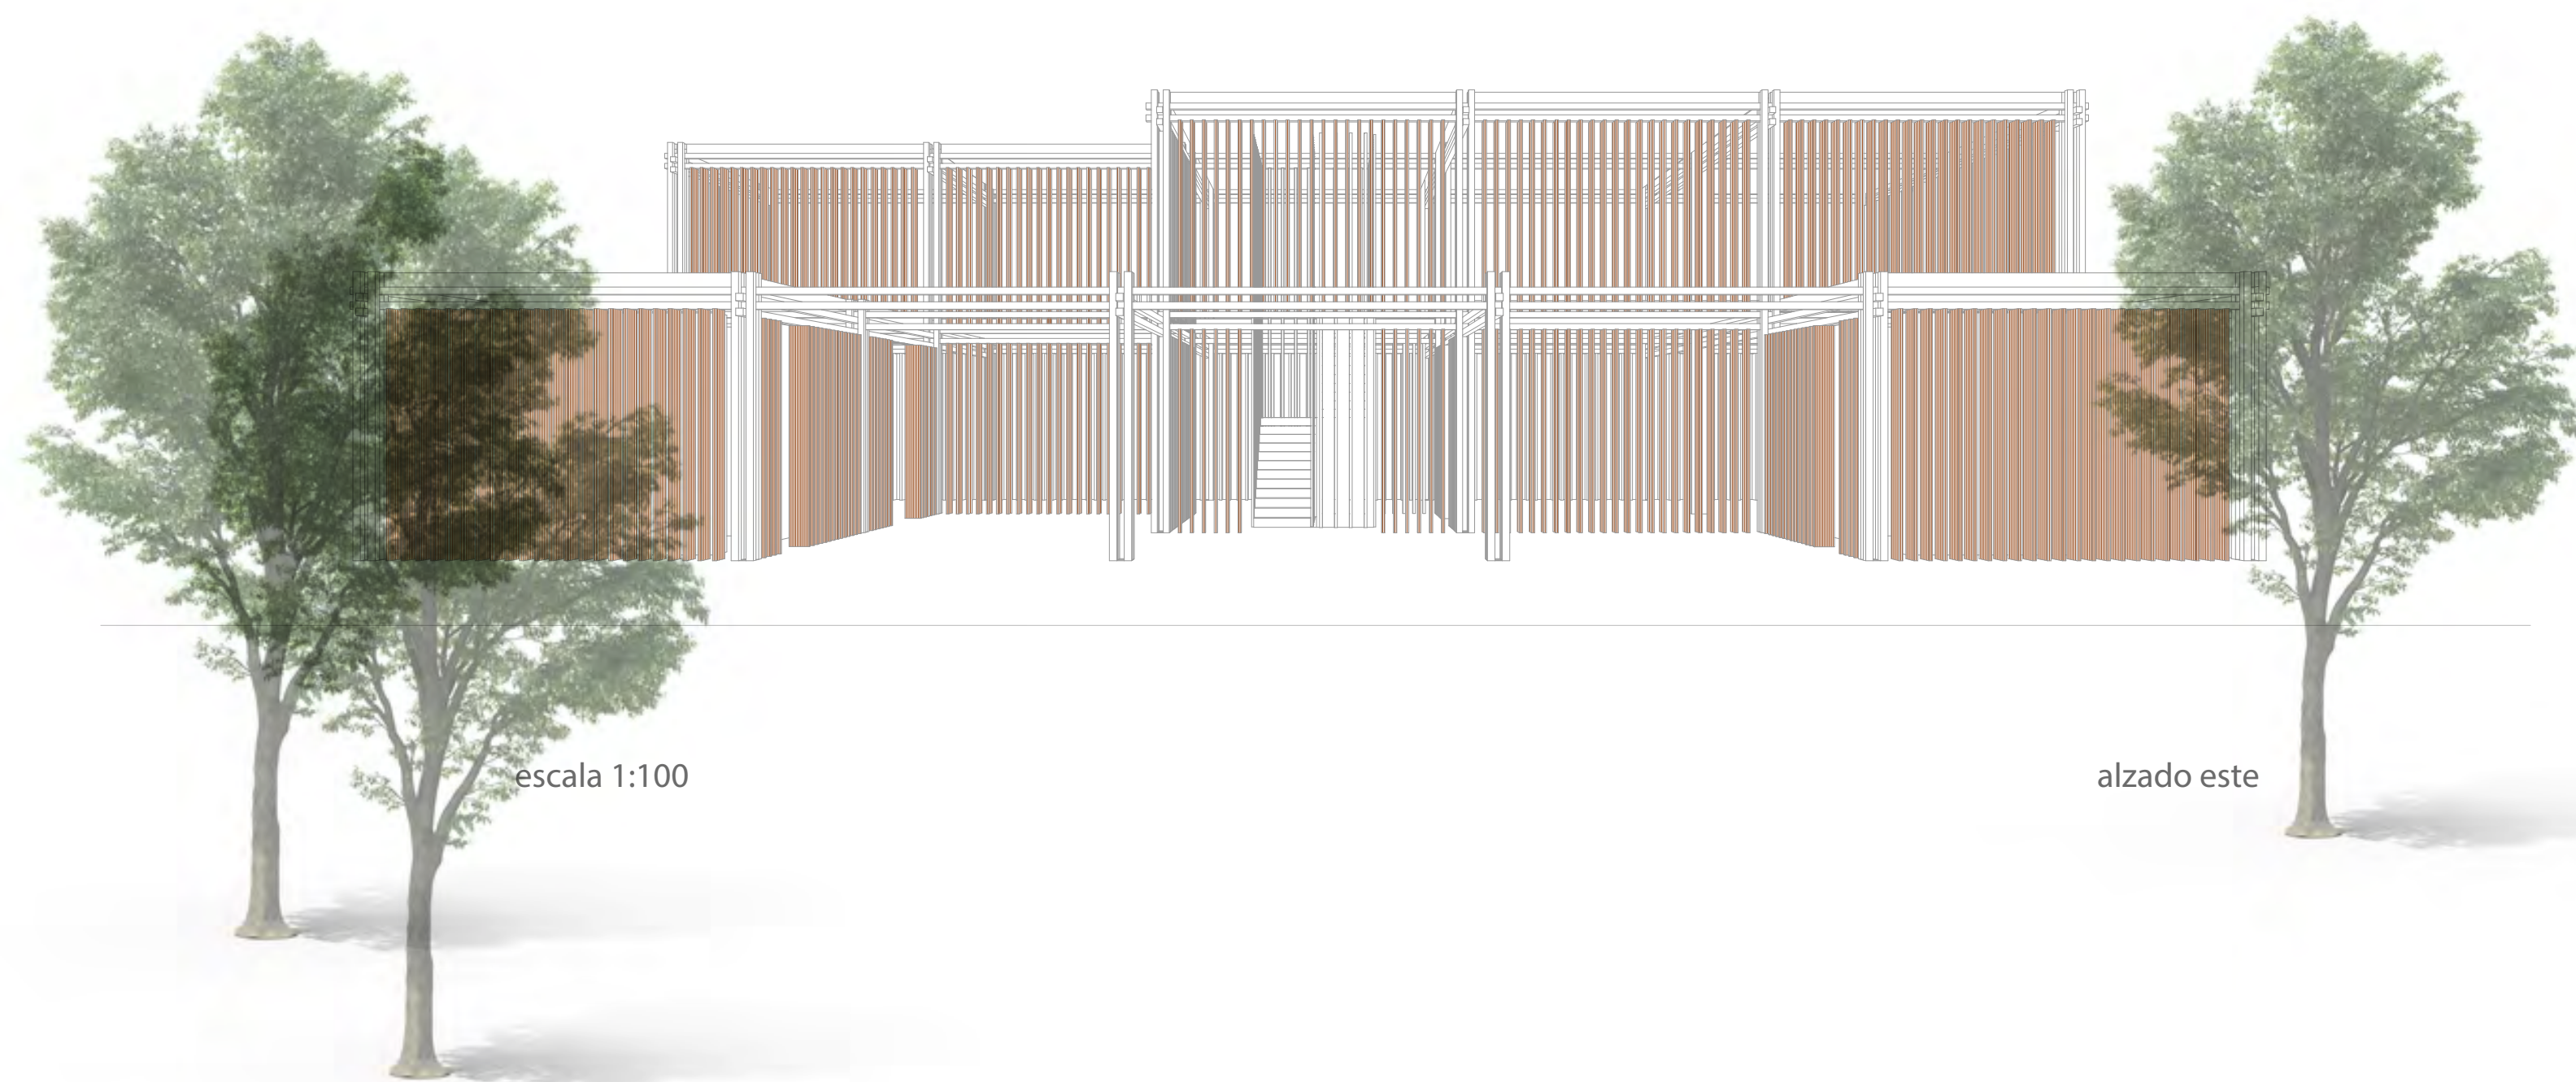


escala 1:100

alzado este

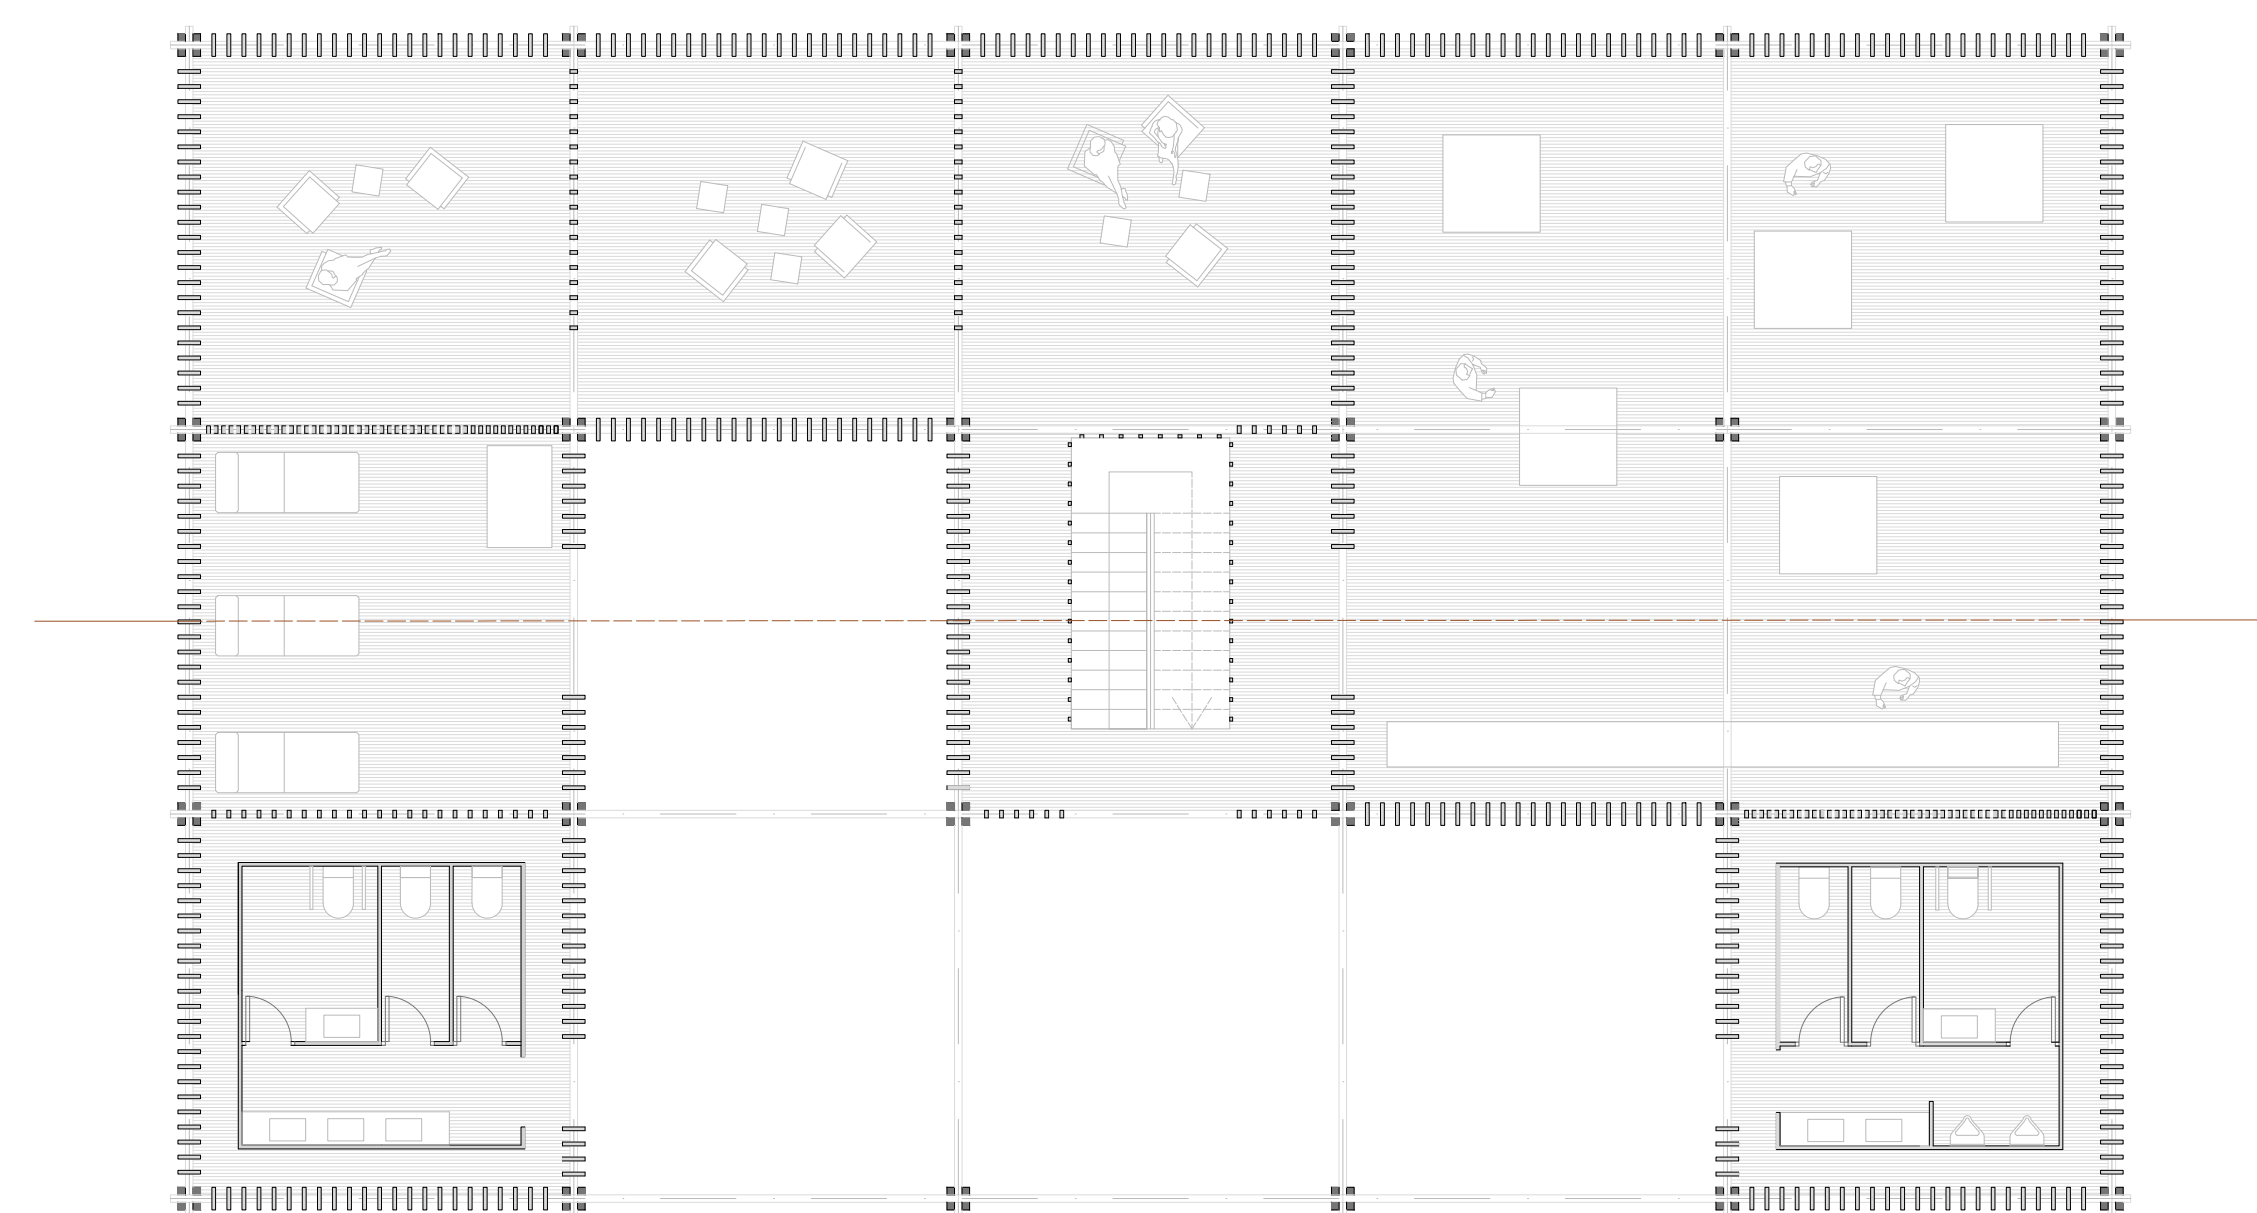

escala 1:100

planta baja

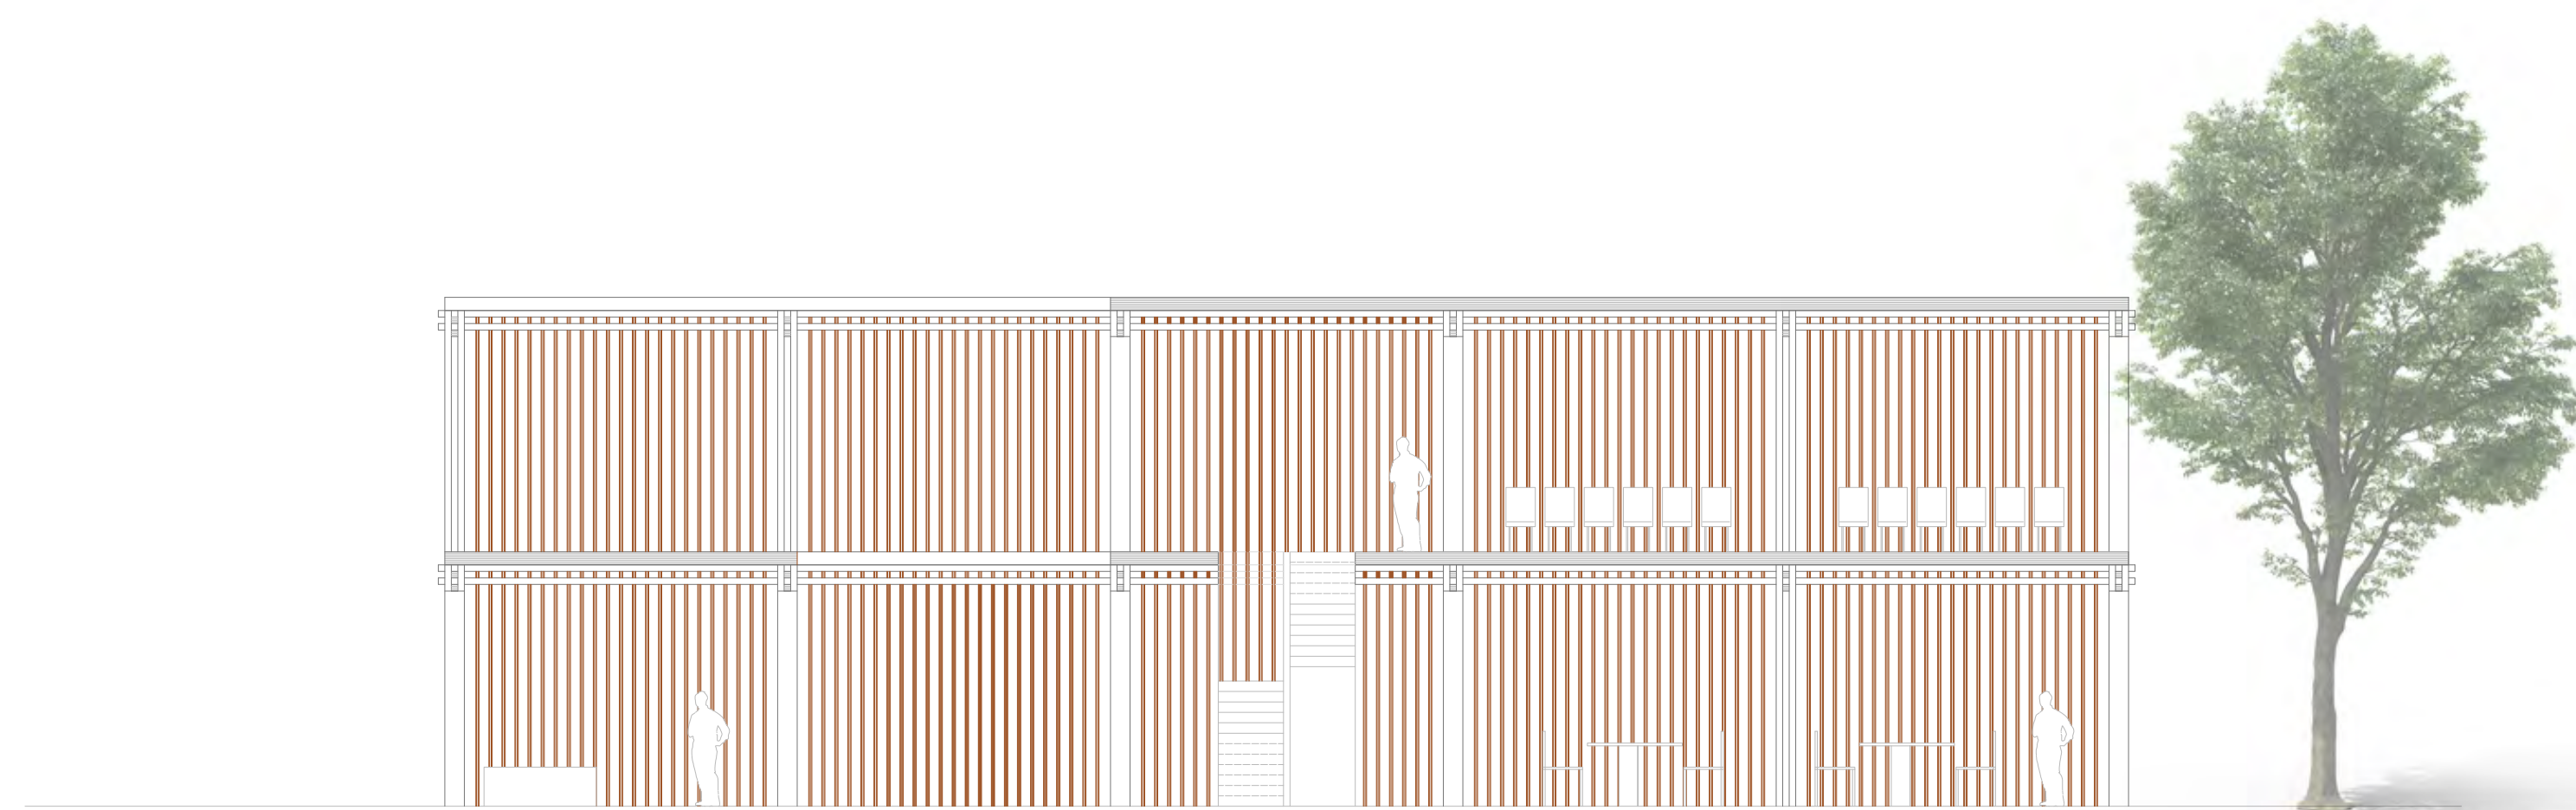

escala 1:100

sección AA'