


Sección constructiva
Escala 1:25
01. Tierra vegetal 15cm 02. Lámina geotextil 03. Lámina impermeabilizante 04. Forjado hormigón alveolar 05. Muro preexistente 06. Grava drenante 07. Lámina impermeabilizante 08. Muro de contención caizado 09. Zapata de hormigón 10. Hormigón drenante 30cm 11. Asfalto térmico 5cm 12. Sistema de suelo radiante con aislamiento 13. Pavimento acabado en hormigón insitu 14. Pavimento acabado en hormigón insitu 15. Sistema suelo radiante con aislamiento 16. Sólera de hormigón armado 17. Chapa colaborante 18. Viga HEB 180 19. Trazado de madera 20. Aislamiento térmico 22. Fachada policarbonato ondulado 3mm 23. Subestructura metálica de fachada 24. Perfil metálico sujeción fachada 25. Ventana practicable policarbonato ondulado 26. Vitrío 5 + 1 + 5 27. Grava drenante en cubierta 28. Lámina impermeabilizante 29. Aislamiento térmico 5cm 30. Forjado hormigón armado 31. Chapa colaborante



Sección B-F
Escala 1:50

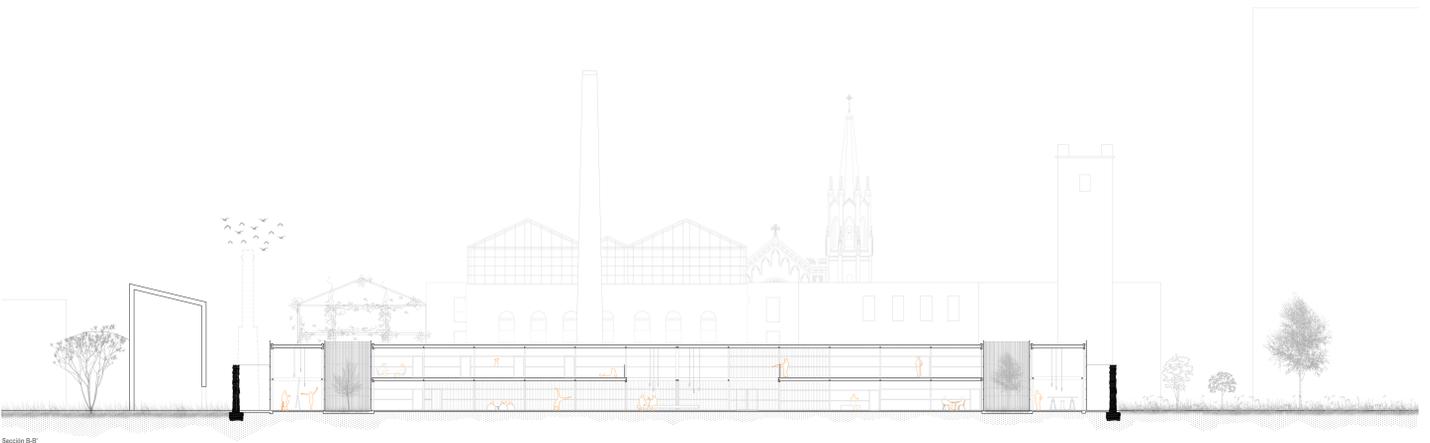

Sección C-C
Escala 1:50

